

Information über geplante Stromunterbrüche in Obergesteln (14.–16. Juli 2026)

Sehr geehrte Damen und Herren

Im Zusammenhang mit der Inbetriebnahme der neuen Trafostation (TS) Dorf führt das Elektrizitätswerk Obergom s AG in Obergesteln verschiedene Umschaltarbeiten am Stromnetz durch. Während dieser Arbeiten kommt es in den nachstehend aufgeführten Zeitfenstern zu geplanten Stromunterbrüchen.

Dienstag, 14. Juli 2026

VK Nr. 10 – Brunnen

- Voraussichtlicher Stromunterbruch: **08:00 Uhr bis ca. 11:00 Uhr**

VK Nr. 8 – Saage

- Voraussichtlicher Stromunterbruch: **13:00 Uhr bis ca. 16:00 Uhr**

Mittwoch, 15. Juli 2026

VK Nr. 9 – Feuerwehrlokal

- Voraussichtlicher Stromunterbruch: **08:00 Uhr bis ca. 11:00 Uhr**

VK Nr. 11 – Michlig und VK Nr. 13 – Kirche

- Voraussichtlicher Stromunterbruch: **13:00 Uhr bis ca. 16:00 Uhr**

Donnerstag, 16. Juli 2026

VK Nr. 5 – Rubin

- Voraussichtlicher Stromunterbruch: **08:00 Uhr bis ca. 11:00 Uhr**

Die beiliegenden Situationspläne zeigen die nach aktuellem Planungsstand voraussichtlich betroffenen Bereiche.

Im Zuge der Inbetriebnahme der neuen Trafostation und der damit verbundenen Umschaltarbeiten können sich aufgrund betrieblicher oder netztechnischer Erfordernisse kurzfristige Anpassungen des Arbeitsablaufs ergeben. Dadurch können in den genannten Zeitfenstern vereinzelt auch weitere Liegenschaften von kurzzeitigen

Stromunterbrüchen betroffen sein oder sich die vorgesehenen Zeitfenster geringfügig verschieben.

Die Angaben zu den betroffenen Bereichen und Zeitfenstern dienen daher als Richtwerte. Das Elektrizitätswerk Obergoms AG ist bestrebt, die Arbeiten fachgerecht und effizient auszuführen sowie die Dauer der Stromunterbrüche auf das technisch notwendige Minimum zu beschränken.


Wir danken Ihnen für Ihr Verständnis und entschuldigen uns für die mit diesen Arbeiten verbundenen Unannehmlichkeiten.

Für Fragen oder weitere Auskünfte stehen wir Ihnen gerne zur Verfügung.

Freundliche Grüsse

Elektrizitätswerk Obergoms AG

Team EWO

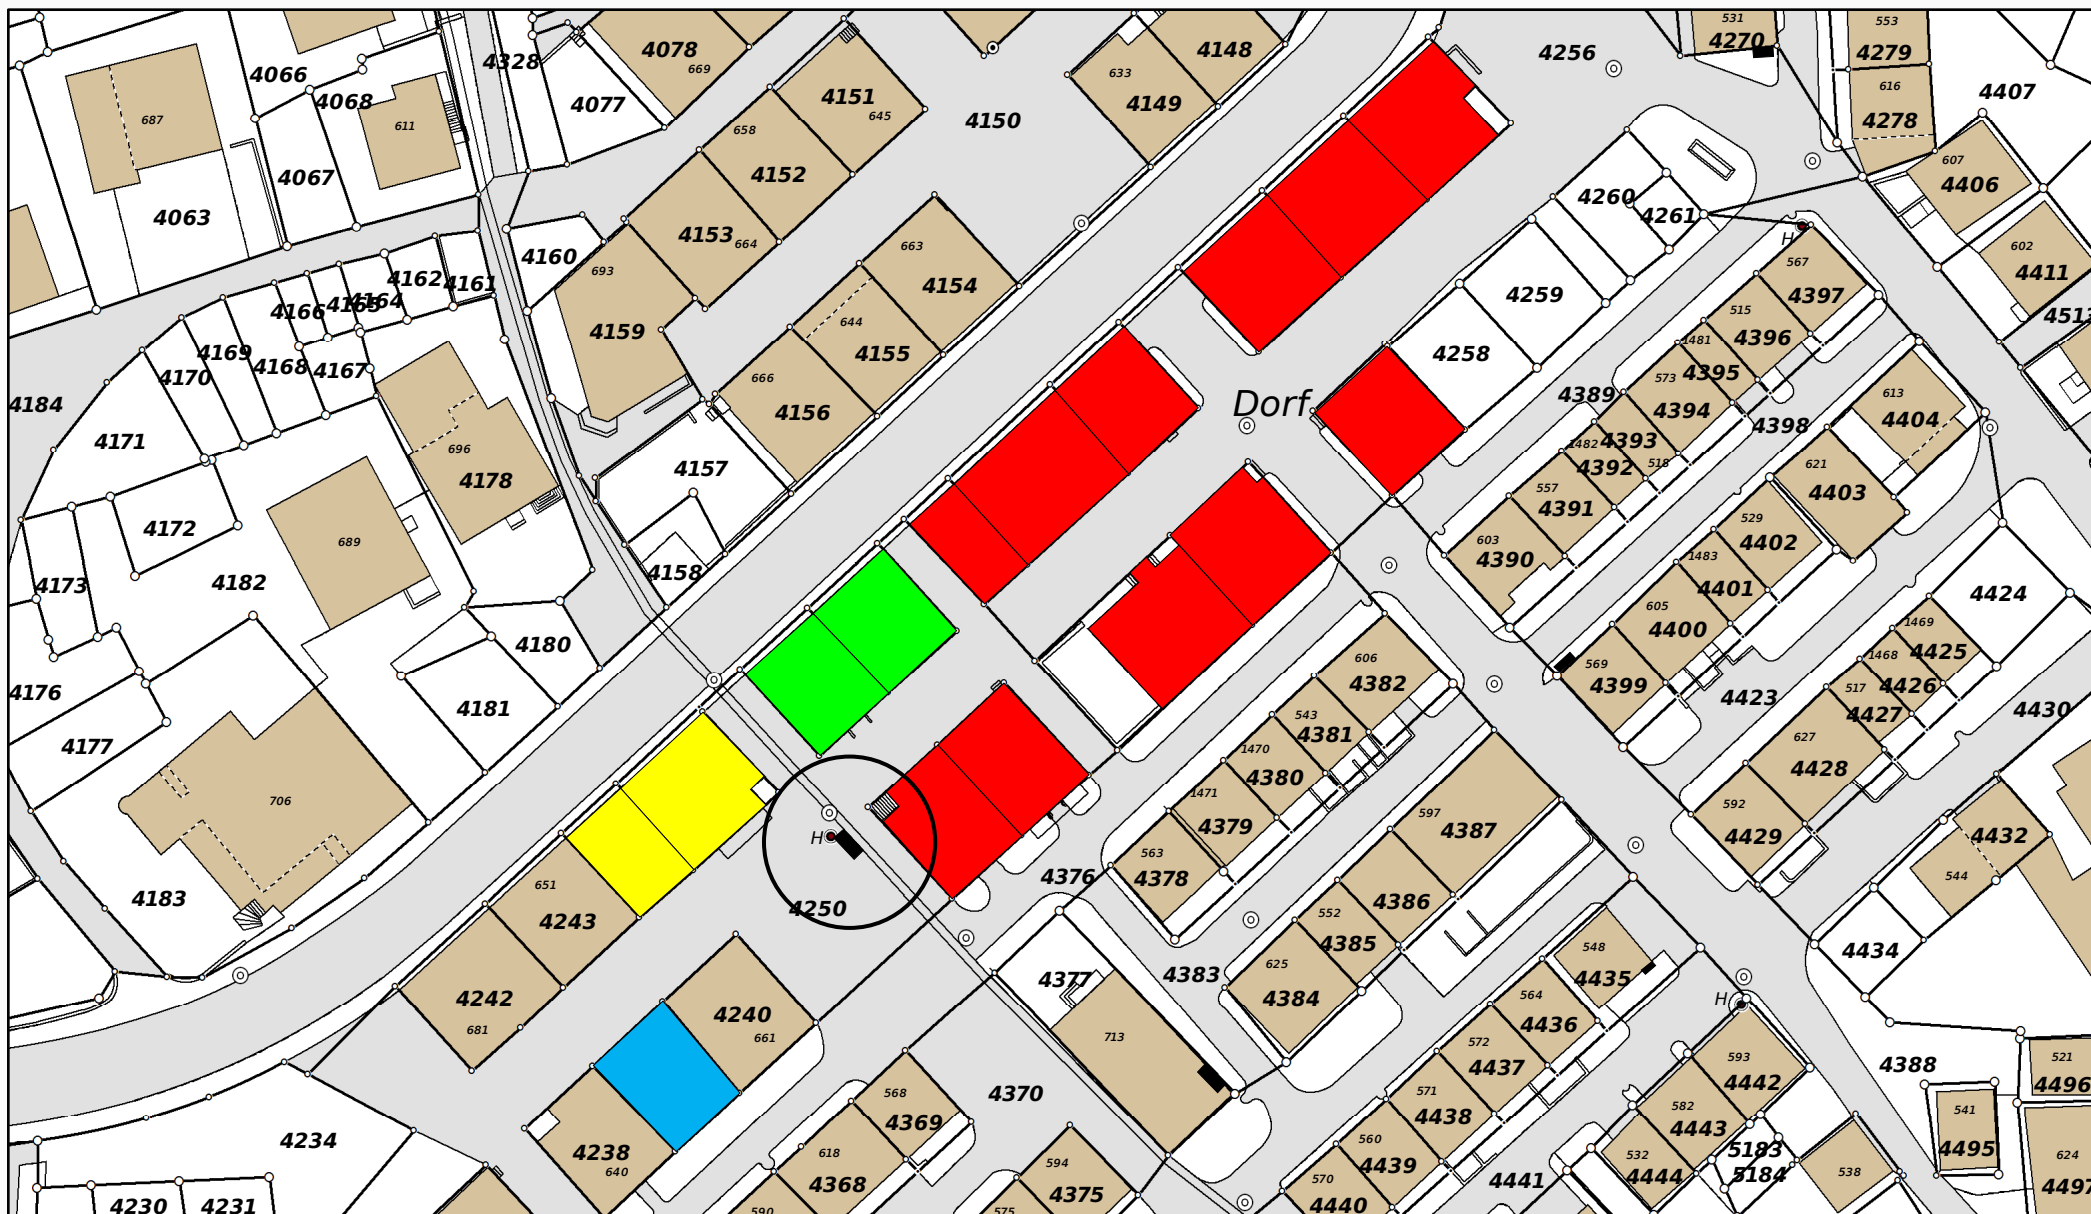

1:700

Gemeinde Obergoms

02 VK Nr. 10 Brunnen


Ersteller Obergesteln
Erstellungsdatum 15.01.2024

Kanton Wallis

Die im Internet aufgeschalteten Daten haben rein informativen Charakter. Aus diesem Plan und dessen Darstellung können keine rechtlichen Ansprüche abgeleitet werden.



Ingenieure, Geometer, Raumplaner
Brig - Visp - Zermatt - Ulrichen

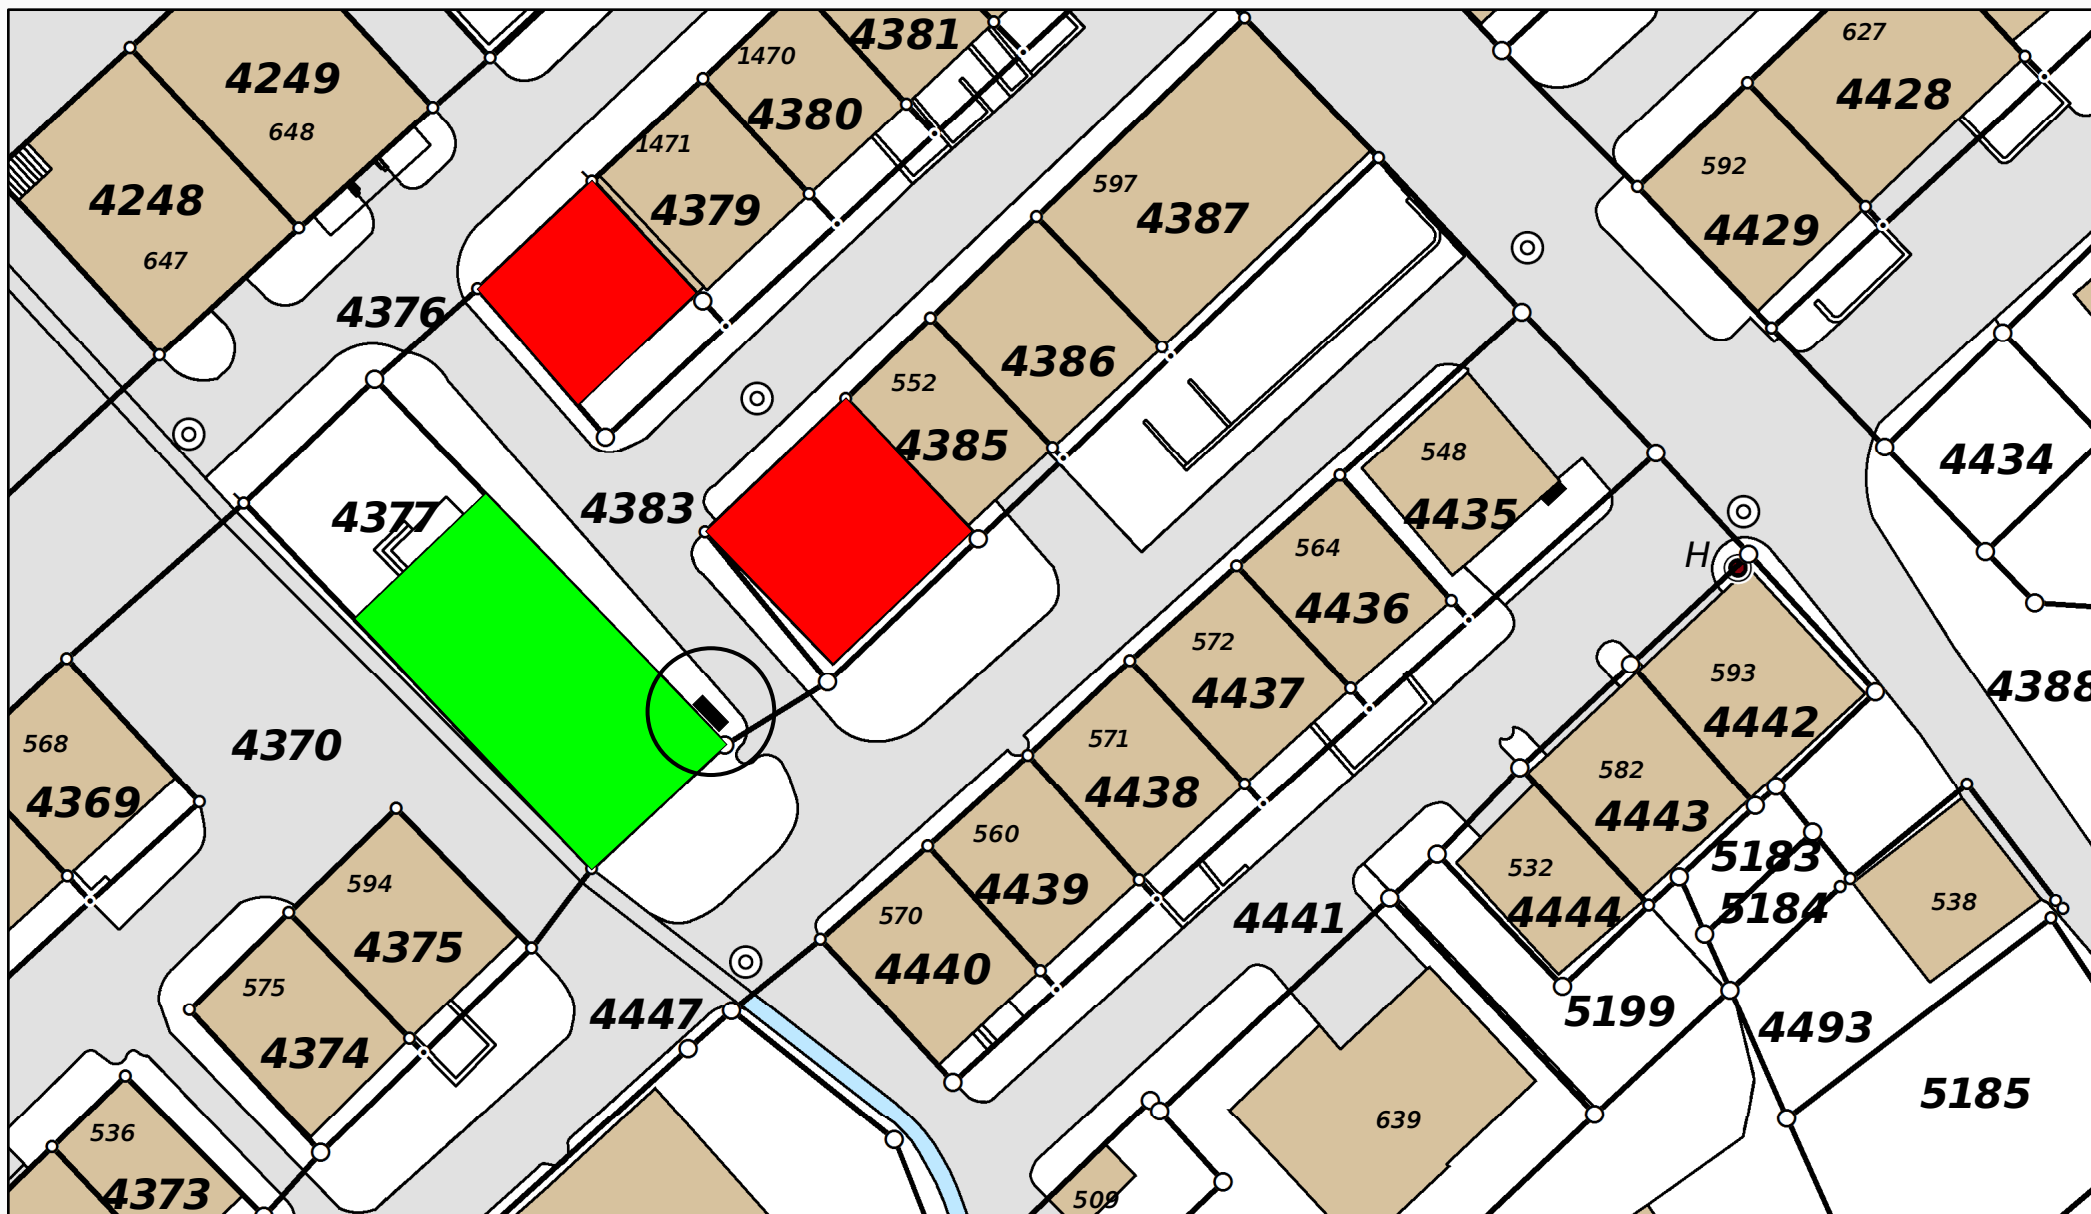

1:350

Gemeinde Obergoms

02 VK Nr. 8 Saage


Ersteller Obergesteln
Erstellungsdatum 11.01.2024

Kanton Wallis

Die im Internet aufgeschalteten Daten haben rein informativen Charakter. Aus diesem Plan und dessen Darstellung können keine rechtlichen Ansprüche abgeleitet werden.



Ingenieure, Geometer, Raumplaner
Brig - Visp - Zermatt - Ulrichen

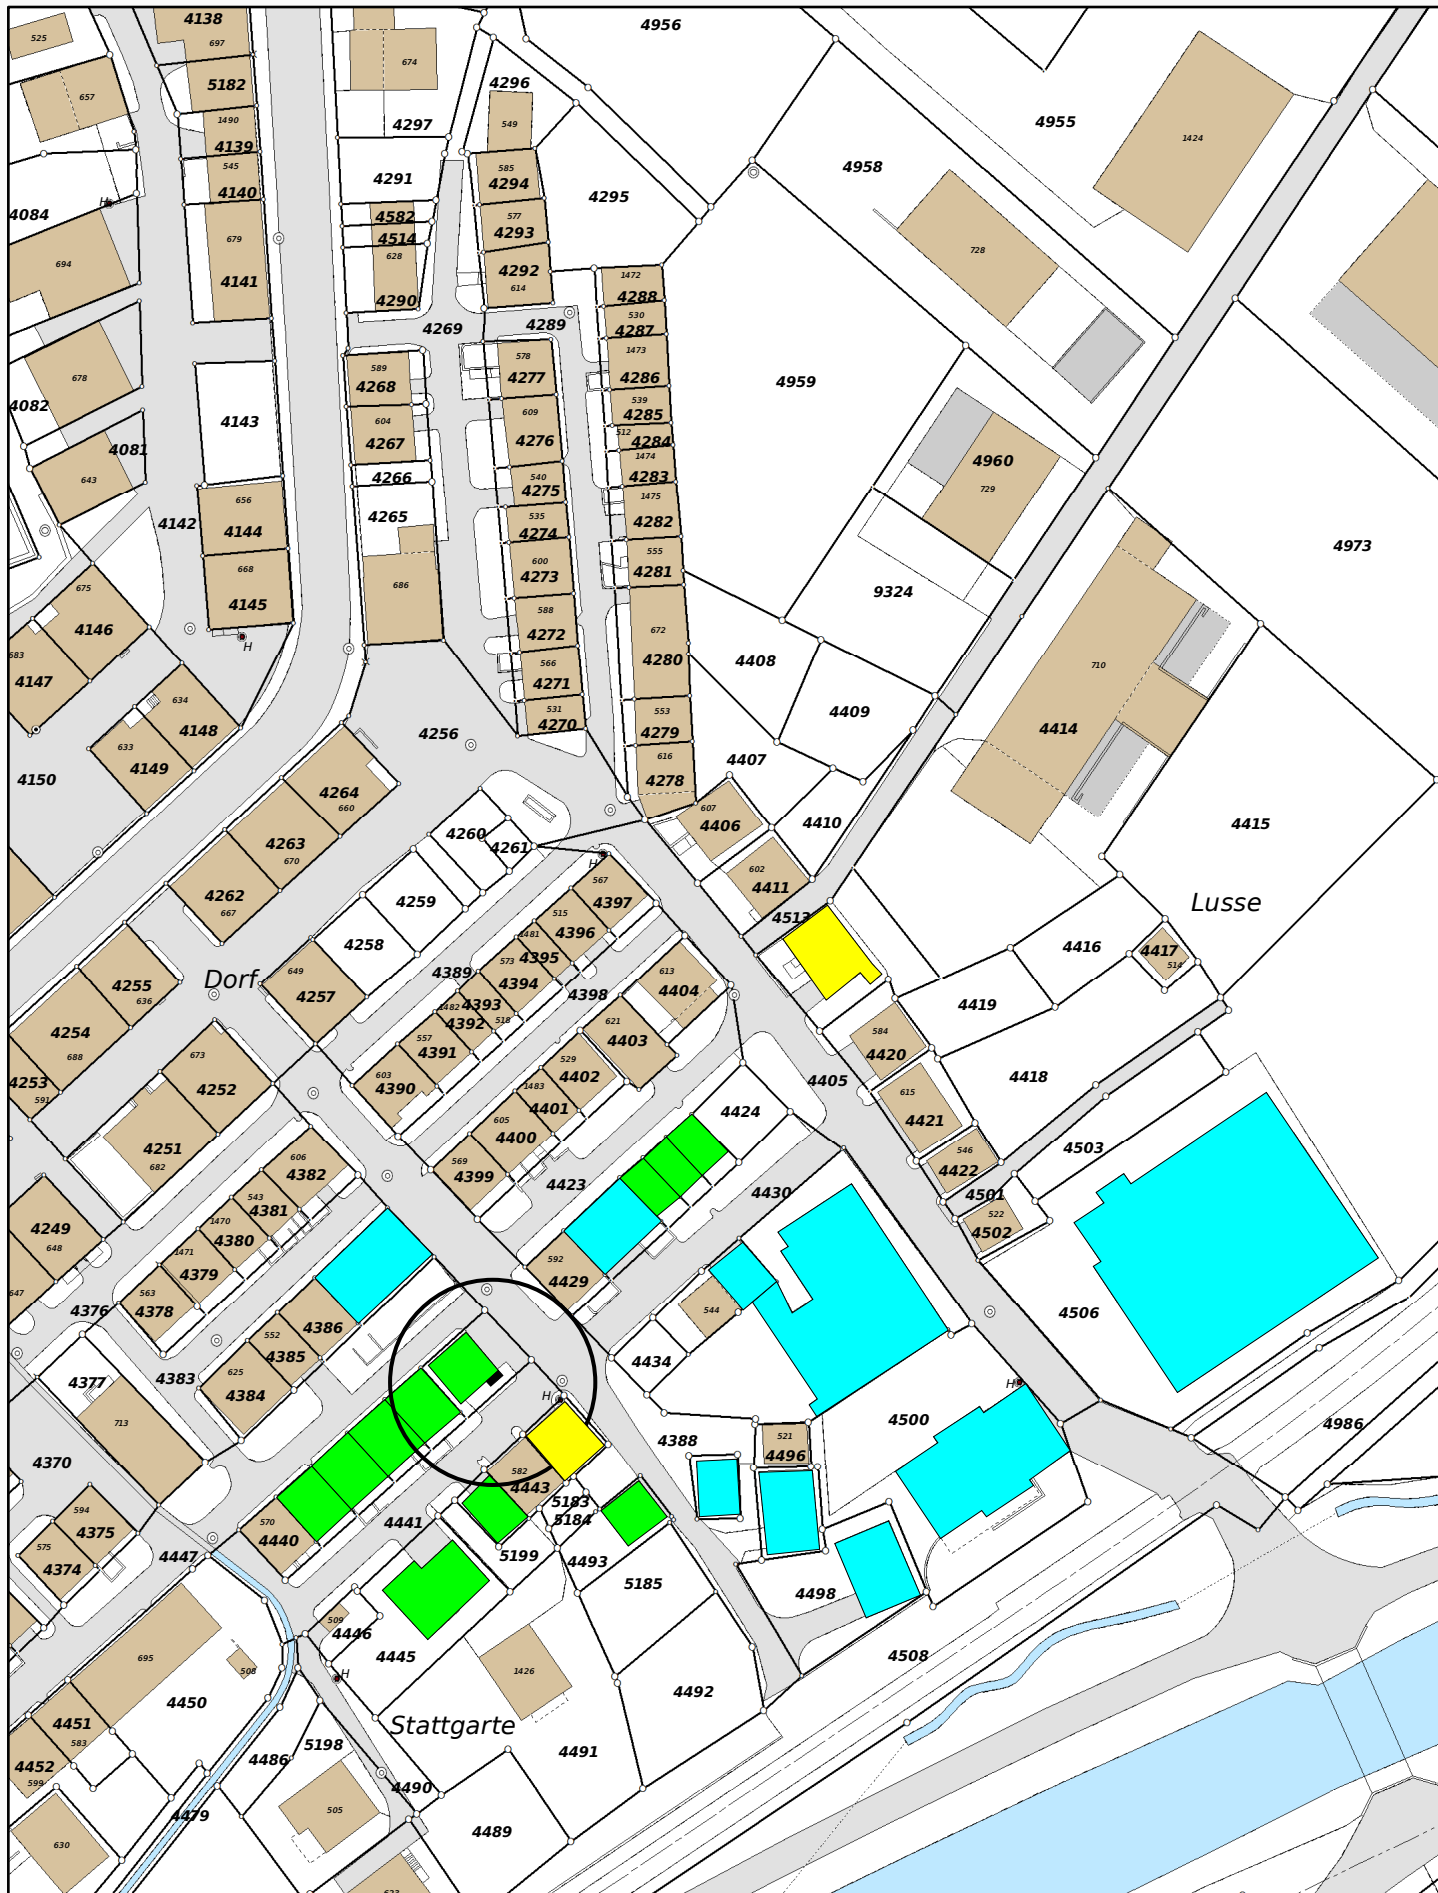

N



1:1 000

Gemeinde Obergoms

Kanton Wallis

02 VK Nr. 9 Feuerwehrlokal


Ersteller Obergesteln
Erstellungsdatum 04.06.2024

Die im Internet aufgeschalteten Daten haben rein informativen Charakter. Aus diesem Plan und dessen Darstellung können keine rechtlichen Ansprüche abgeleitet werden.



PLANAX

Ingenieure, Geometer, Raumplaner
Brig - Visp - Zermatt - Ulrichen

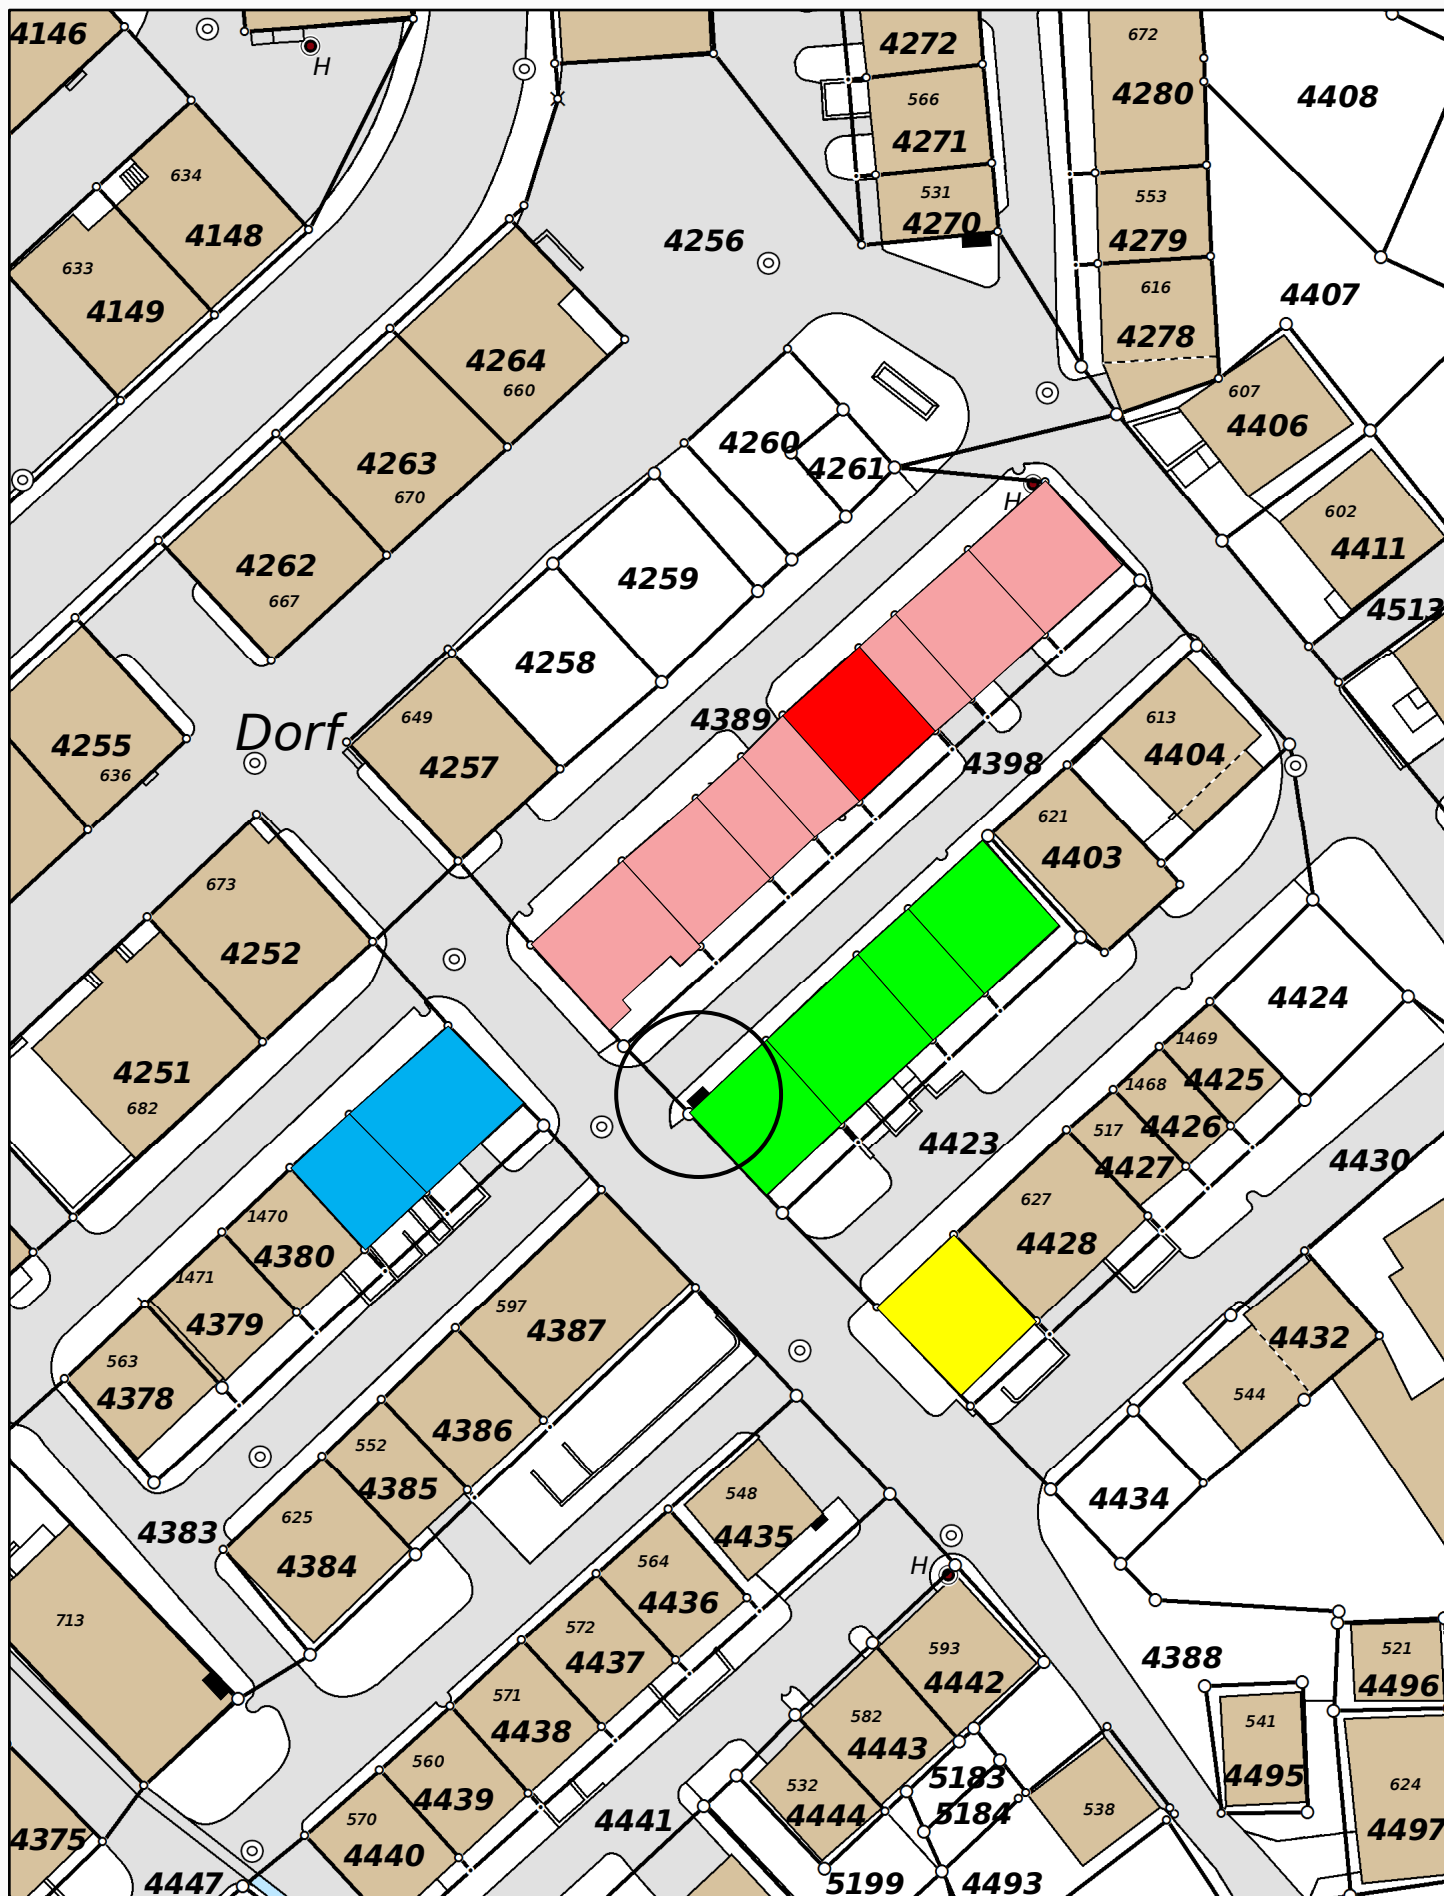

1:500

Gemeinde Obergoms

Kanton Wallis

02 VK Nr. 11 Michlig


Ersteller Obergesteln
Erstellungsdatum 15.01.2024

Die im Internet aufgeschalteten Daten haben rein informativen Charakter. Aus diesem Plan und dessen Darstellung können keine rechtlichen Ansprüche abgeleitet werden.



PLANAX

Ingenieure, Geometer, Raumplaner
Brig - Visp - Zermatt - Ulrichen

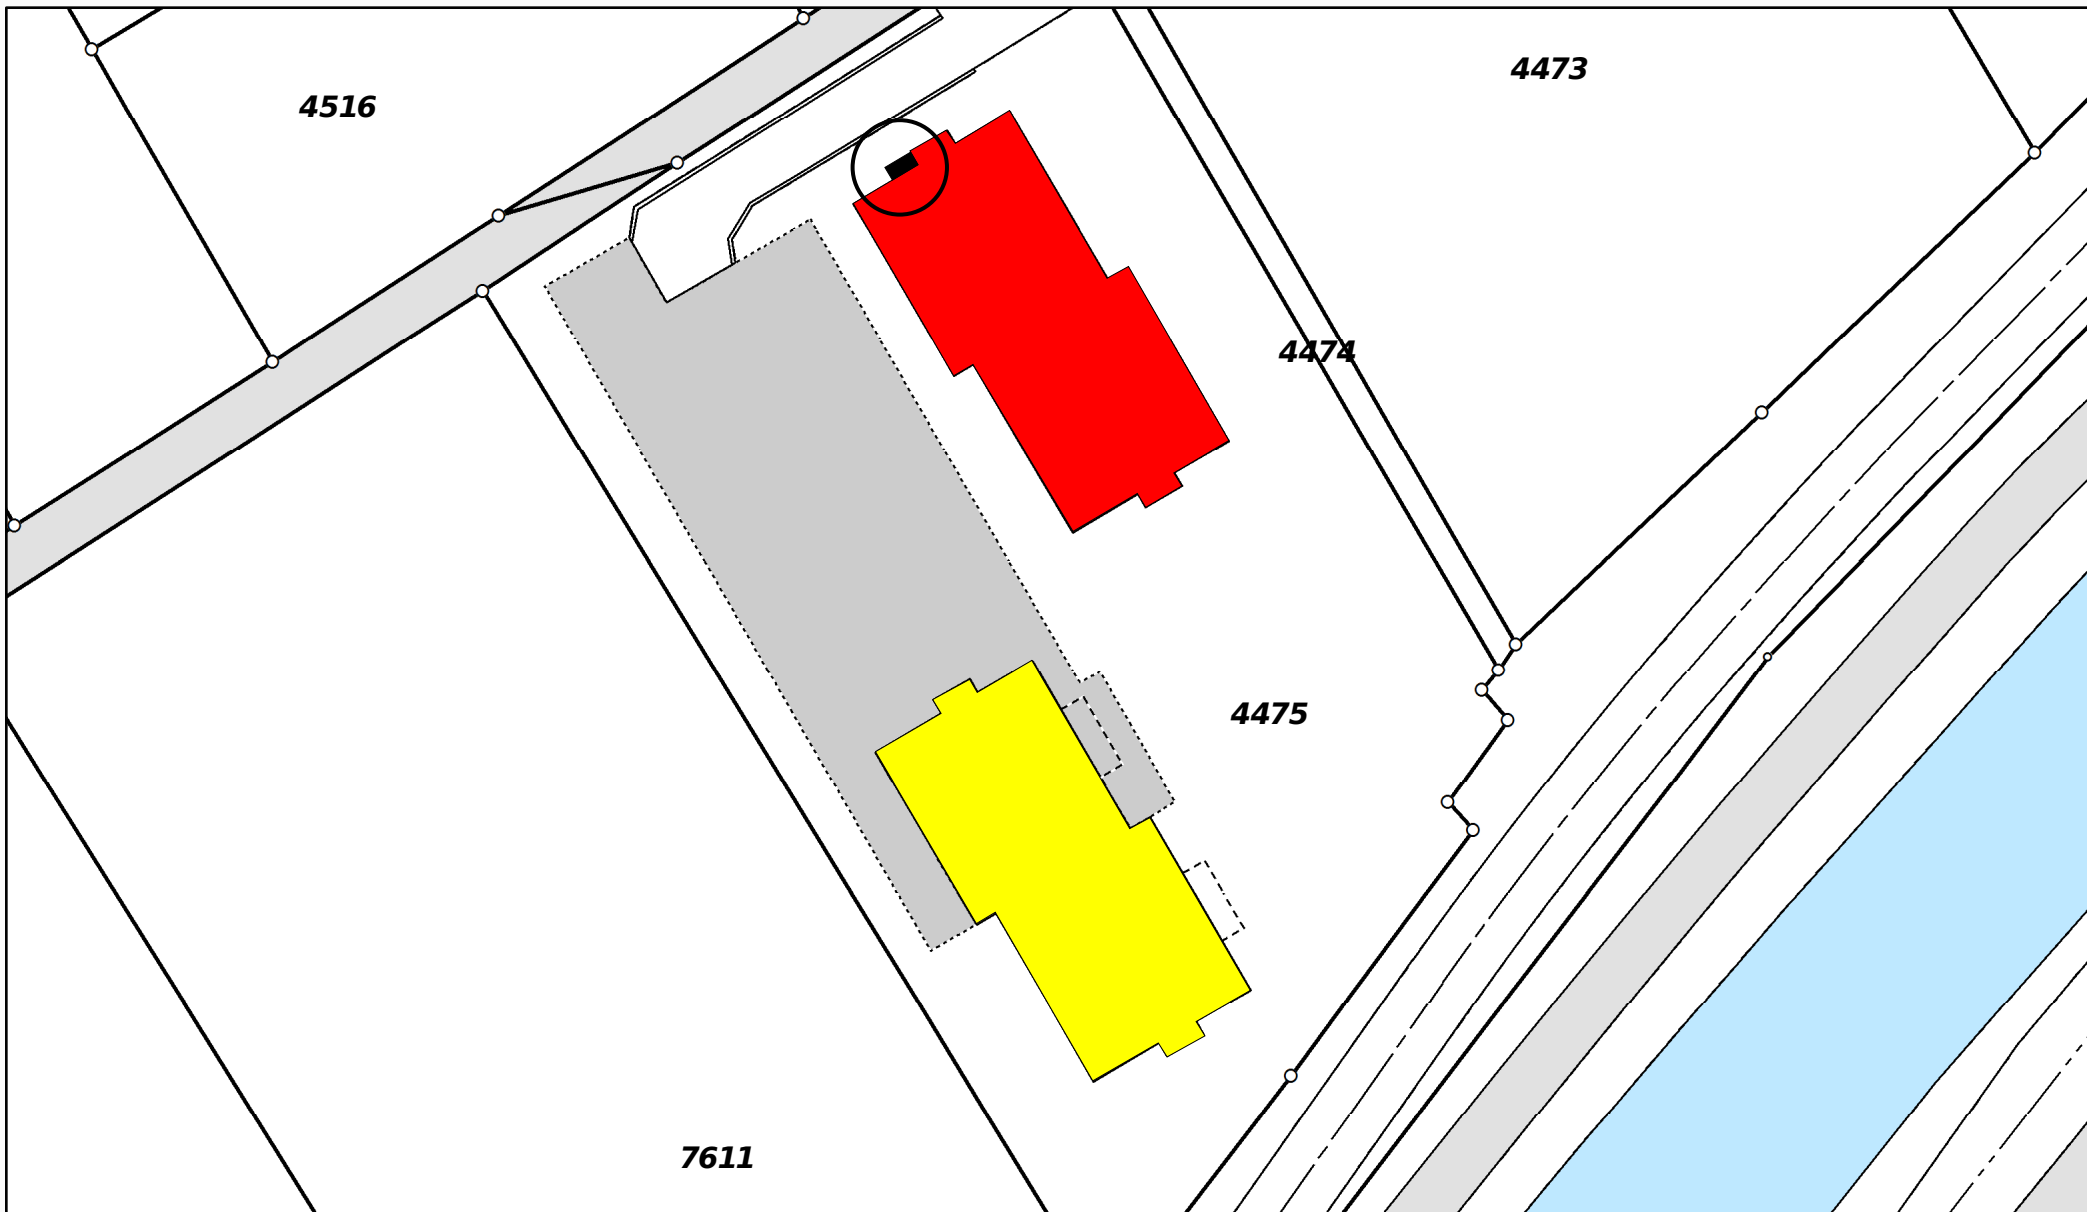

1:500

Gemeinde Obergoms

02 VK Nr. 5 Rubin

Ersteller Obergesteln
Erstellungsdatum 10.01.2024

Kanton Wallis



Ingenieure, Geometer, Raumplaner
Brig - Visp - Zermatt - Ulrichen

Die im Internet aufgeschalteten Daten haben rein informativen Charakter. Aus diesem Plan und dessen Darstellung können keine rechtlichen Ansprüche abgeleitet werden.