

# Detailnutzungsplan Windpark Grimsel

Situation 1:5'000

Exemplar Mitwirkung / Vorprüfung

Von der Urversammlung beschlossen

Vom Staatsrat genehmigt:

Gemeinde Obergoms

Der Präsident:

Der Schreiber:




PLANAX AG  
Ingenieure, Geometer, Raumplaner  
dipl. Ingenieure ETH/SIA, pat. Ing.-Geometer  
Kantonsstrasse 73, 3930 Eynholz  
T 027 948 00 70  
www.planax.ch, info@planax.ch

Plan-Nr. 171003-002

Gezeichnet ri 31.10.2024

Geändert

Y:\171003\002\_Grimsel2023\DNPI171003-002\_sl241018\_DNP\_recover.dwg

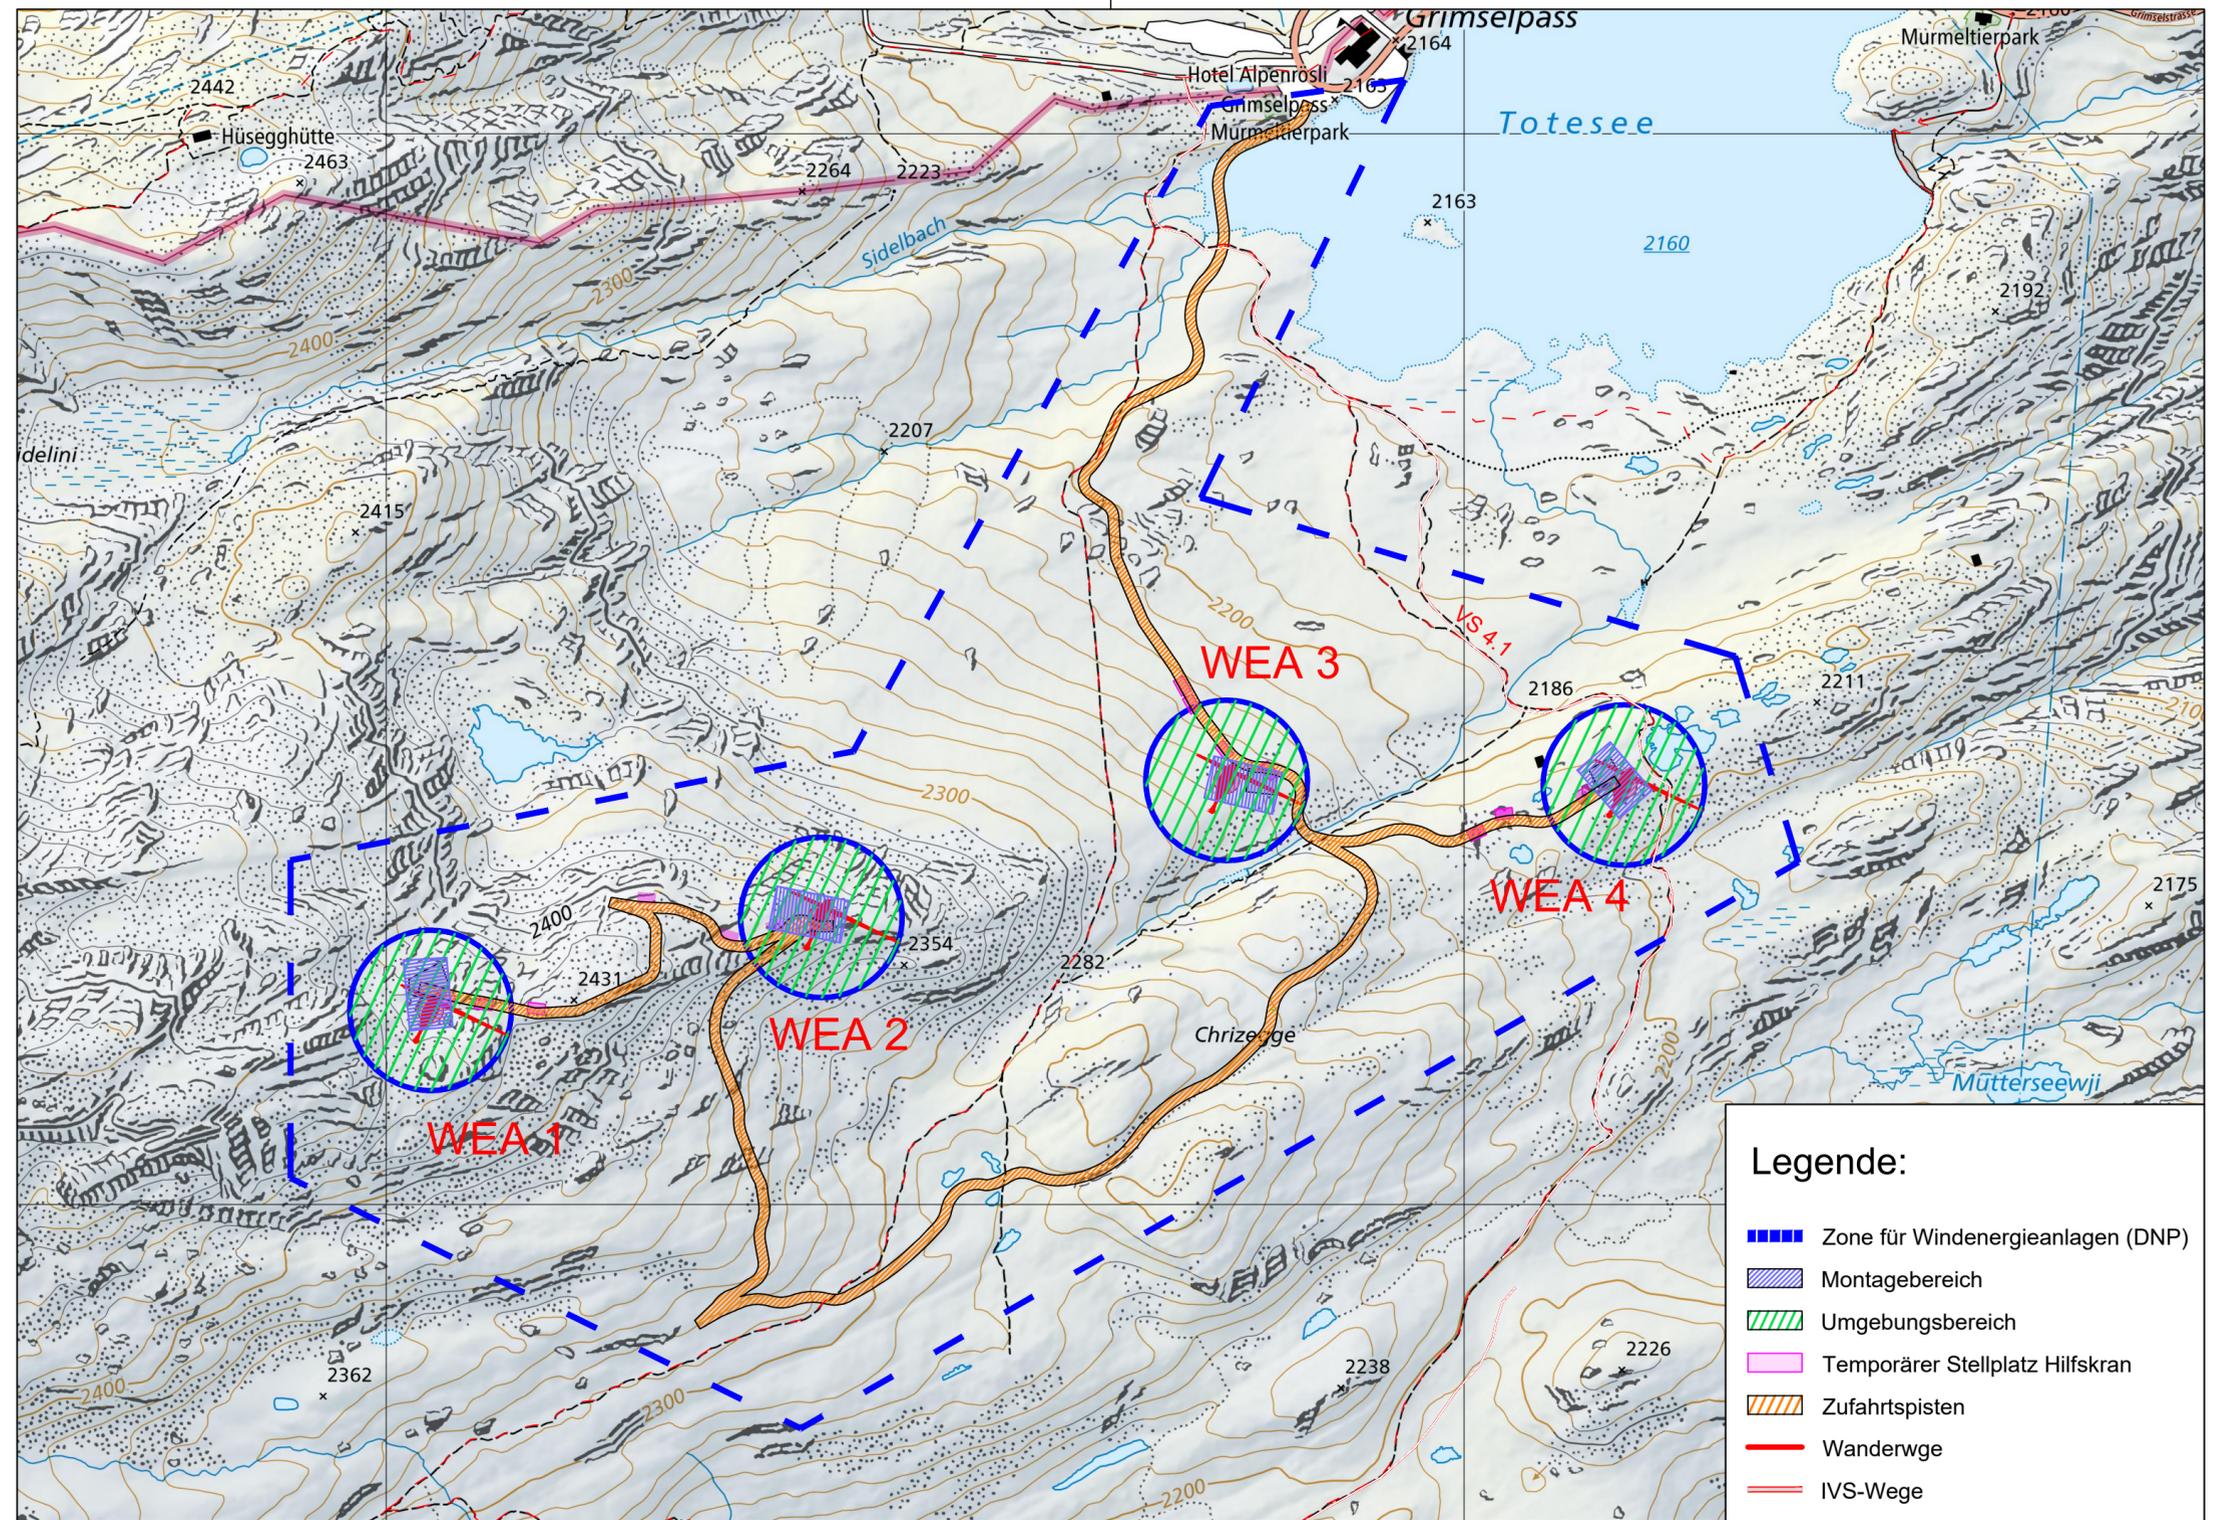

### Legende:

- Zone für Windenergieanlagen (DNP)
- Montagebereich
- Umgebungsbereich
- Temporärer Stellplatz Hilfskran
- Zufahrtspisten
- Wanderwege
- IVS-Wege