



1:600

Gemeinde Obergesteln

Kanton Wallis

02 VK Nr. 12 Ost


Ersteller Obergesteln
Erstellungsdatum 15.01.2024

Die im Internet aufgeschalteten Daten haben rein informativen Charakter. Aus diesem Plan und dessen Darstellung können keine rechtlichen Ansprüche abgeleitet werden.



PLANAX

Ingenieure, Geometer, Raumplaner
Brig - Visp - Zermatt - Ulrichen

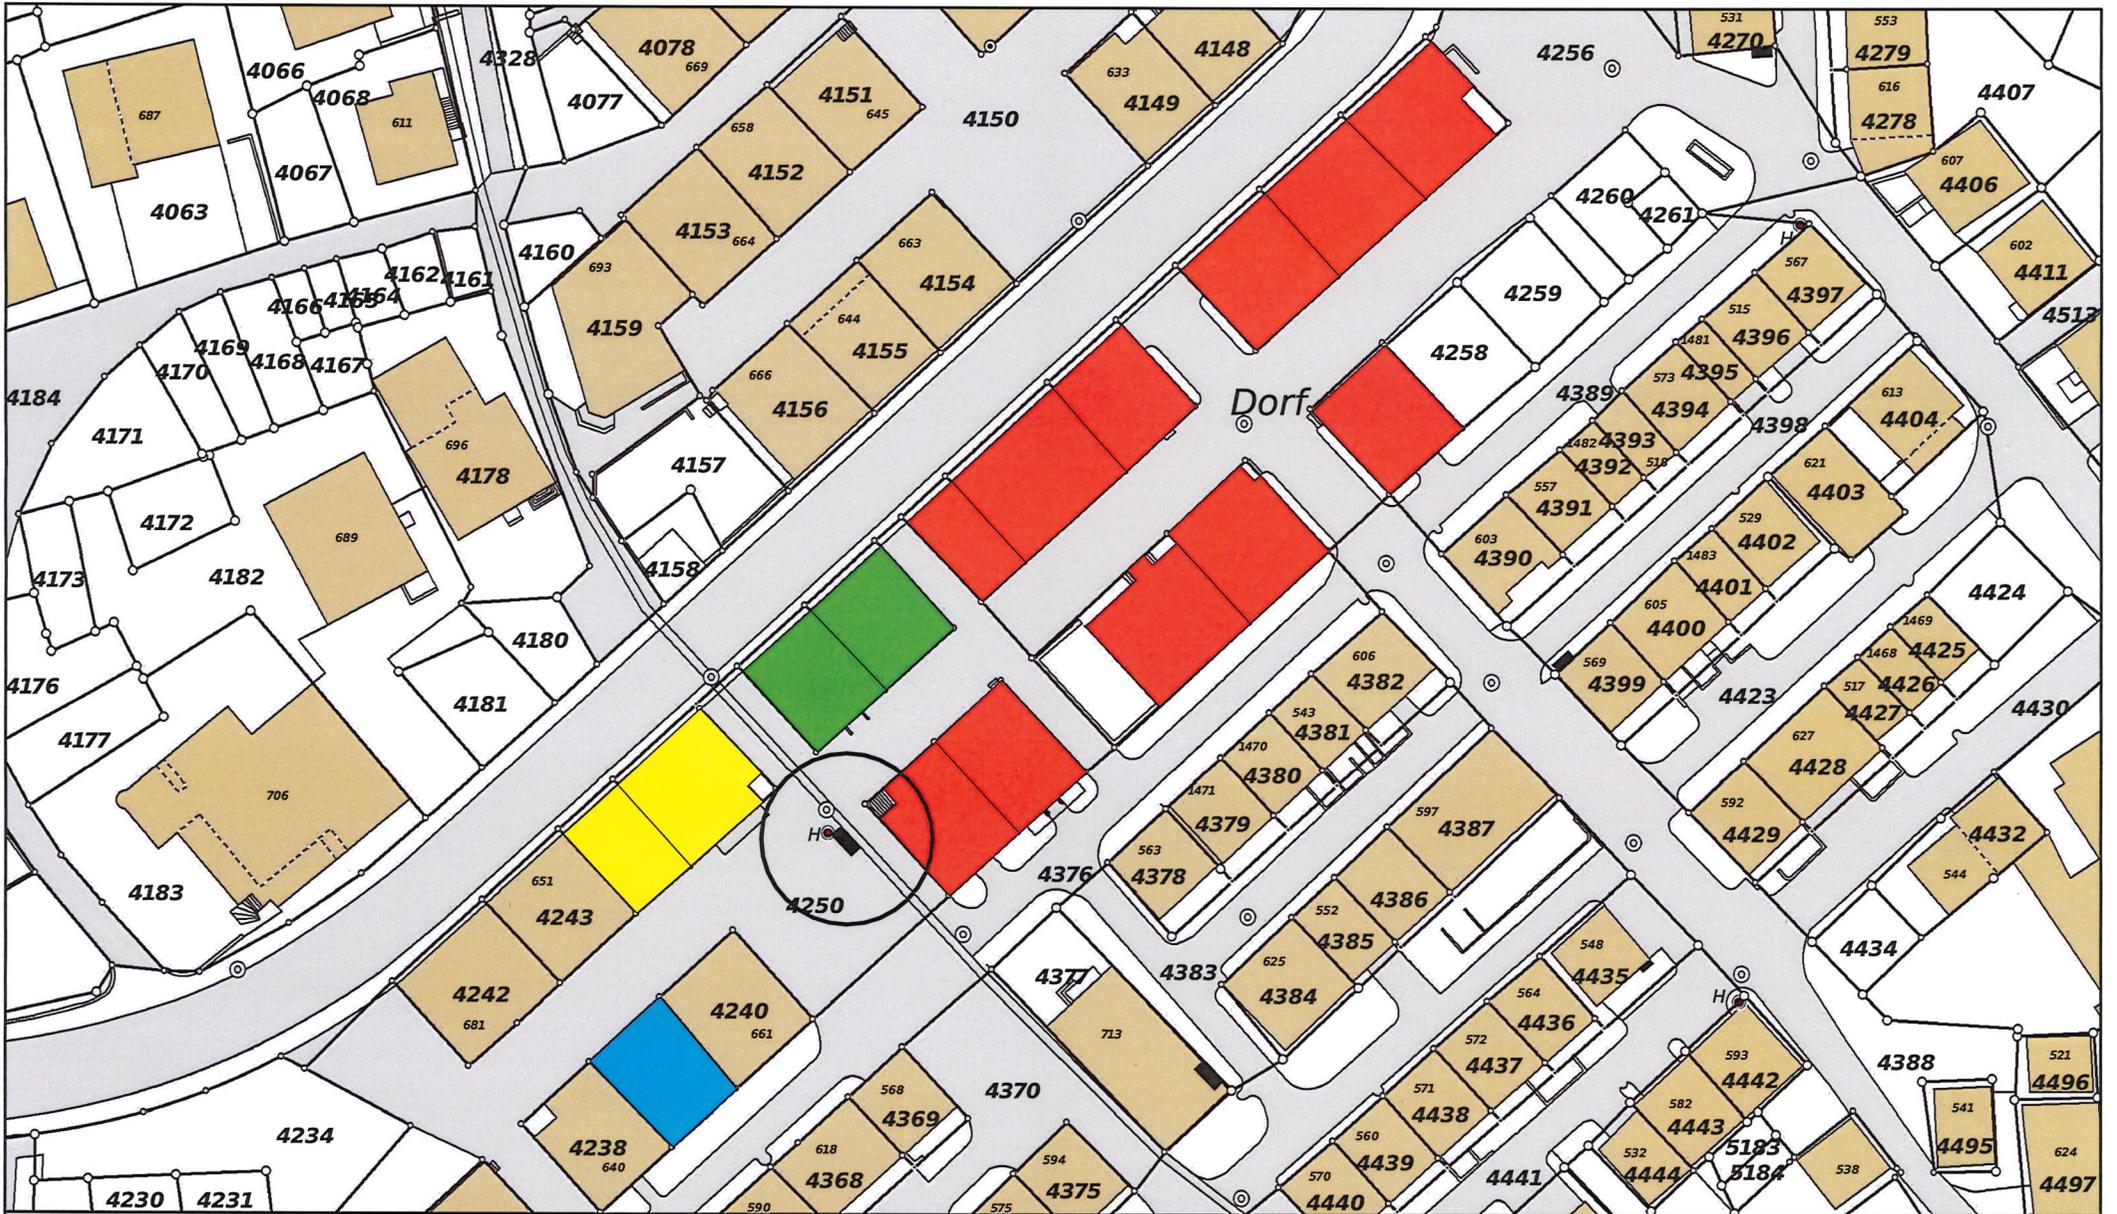

N

 1:700

Gemeinde Obergesteln
02 VK Nr. 10 Brunnen
 Kanton Wallis

Ersteller Obergesteln
 Erstellungsdatum 15.01.2024

Die im Internet aufgeschalteten Daten haben rein informativen Charakter. Aus diesem Plan und dessen Darstellung können keine rechtlichen Ansprüche abgeleitet werden.

PLANAX
 Ingenieure, Geometer, Raumplaner
 Brig - Visp - Zermatt - Ulrichen



1:1 300

Gemeinde Obergoms

02 VK Nr. 13 Kirche

Ersteller Obergesteln
Erstellungsdatum 16.01.2024

Kanton Wallis



Ingenieure, Geometer, Raumplaner
Brig - Visp - Zermatt - Ulrichen

Die im Internet aufgeschalteten Daten haben rein informativen Charakter. Aus diesem Plan und dessen Darstellung können keine rechtlichen Ansprüche abgeleitet werden.